COMUNE DI CANDIDA
PROVINCIA DI AVELLINO

Intervento di miglioramento e potenziamento delle strade comunali interpoderali Gaudi-Pezze in agro di Candida e Valle-Pezze-Cerzeto-Gaudi in agro Parolise.

- **COMMITTENTE :**

COMUNE DI CANDIDA *(CAPOFILA)* - COMUNE DI PAROLISE

PROGETTO DEFINITIVO/ESECUTIVO

Elaborato:

- TAVOLA ESECUTIVA MURO

Scala:	Scala: 1:1000
Data:	Dicembre 2018
Numero Progetto:	
File di riferimento:	
Gruppo di lavoro:	
Tavola n°:	B.9

Il R.U.P.

Il Progettista

A NORMA DI LEGGE IL PRESENTE ELABORATO NON POTRA' ESSERE RIPRODOTTO, NE' CONSEGNATO A TERZI NE' UTILIZZATO PER SCOPI DIVERSI DA QUELLO DI DESTINAZIONE SENZA L'AUTORIZZAZIONE DEI PROGETTISTI


SEZIONE 1 - PROSPETTO VALLE



SEZIONE 1 - PIANTA



SEZIONE 1 - SEZIONE

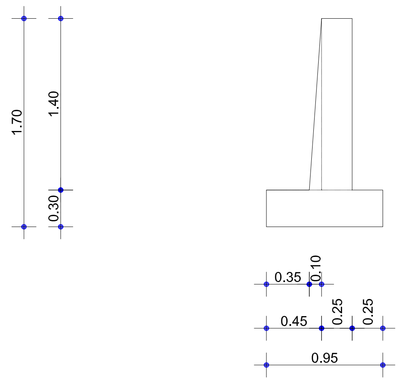



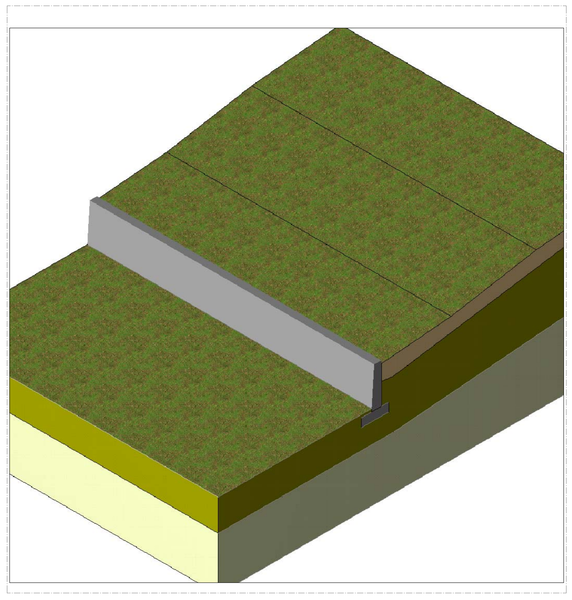


Tavola Armatura

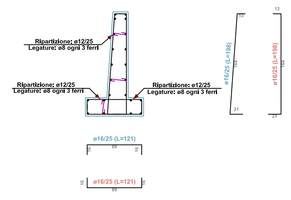

SEZIONE 1 - STRATI

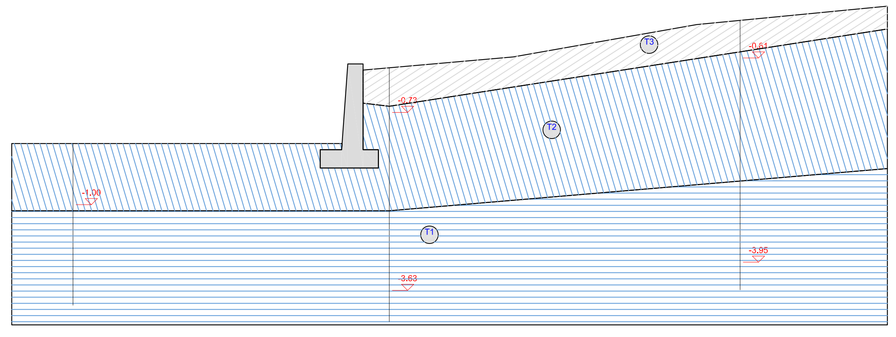

Strato	Descrizione	g	g_{sat}	f	Cu	C'
T1	Ghiaia asciutta	19000	19000	38.0°	0.00	0.00
T2	Sabbia compatta (asciutta)	18000	18000	37.0°	0.00	0.00
T3	Sabbia sciolta (asciutta)	16000	16000	30.0°	0.00	0.00

