GABBIONATE - SEZIONE TIPO PER ALTEZZE DI ML 2 - 3 - 4

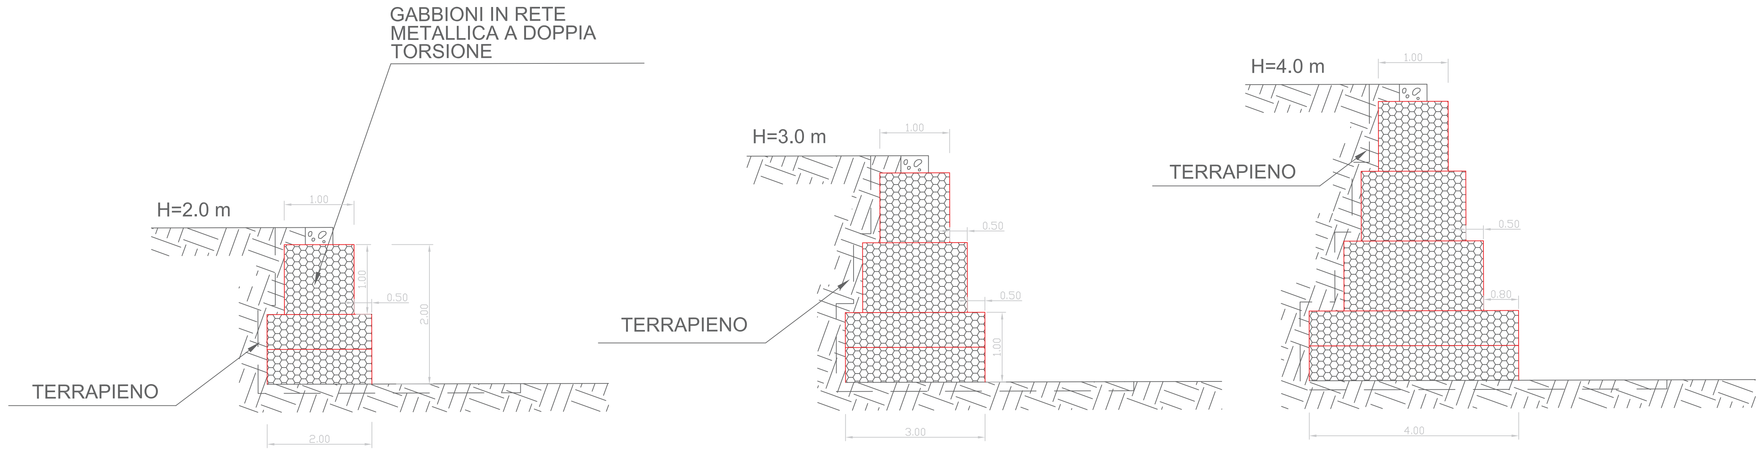

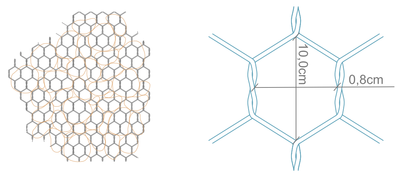

DETTAGLIO MAGLIA GABBIONI

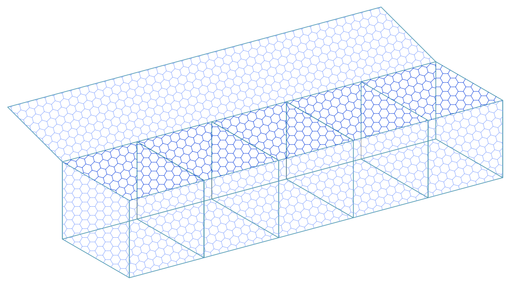

GABBIONATE IN ASSONOMETRIA

Gabbie in rete metallica zincata a doppia torsione e maglia esagonale, riempite in loco con pietrisco di pezzatura minima 15 cm, disposti a file parallele sovrapposte. Talee di salice vengono inserite all'interno dei gabbioni con disposizione irregolare o a file nella prima maglia del gabbione superiore (non tra un gabbione e l'altro.

MATERIALI IMPIEGATI

- ciottoli di fiume ø 15÷30 cm o pietrame;
- scatolare in filo di acciao zincato e plastificato se a contatto con l'acqua, maglia tipo. 8 x 10 a doppia torsione;
- filo di ferro zincato ø 2,2 mm o punti metallici meccanizzati in acciaio ø 3,0 mm;
- talee di salice, tale da toccare il terreno naturale dietro il gabbione, in genere 1,5 − 2 m e di ø min 2 cm.

FOTO TIPO GABBIONATE POSTE IN OPERA

FOTO TIPO MATERIALE IMPIEGATO PER LE GABBIONATE

VIMINATA VIVA CON PALI IN CASTAGNO E TALEE REALIZZATE ALLA SOMMITA' DEI GABBIONI

Le viminate sono costituite da intrecci longitudinali di verghe lunghe e flessibili, di piante legnose con capacità di propagazione vegetativa, uniti al terreno da pali in legno, conficcati ad intervalli di 0,50 ÷ 1,00 m. I paletti saranno fissati saldamente nel terreno per almeno 2/3 della loro altezza. Altrettanto dicasi per le verghe più basse (affogate nel terreno) affinchè possano radicare a differenza delle più superficiali destinate a disseccare in breve tempo.

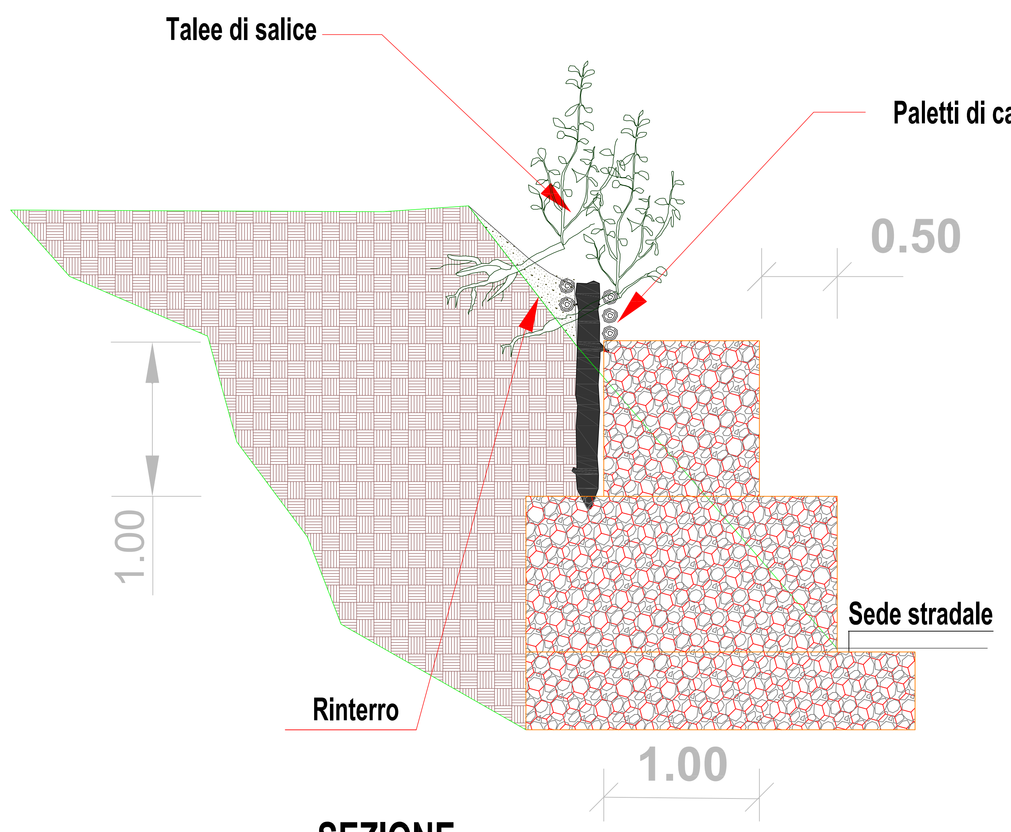

SEZIONE

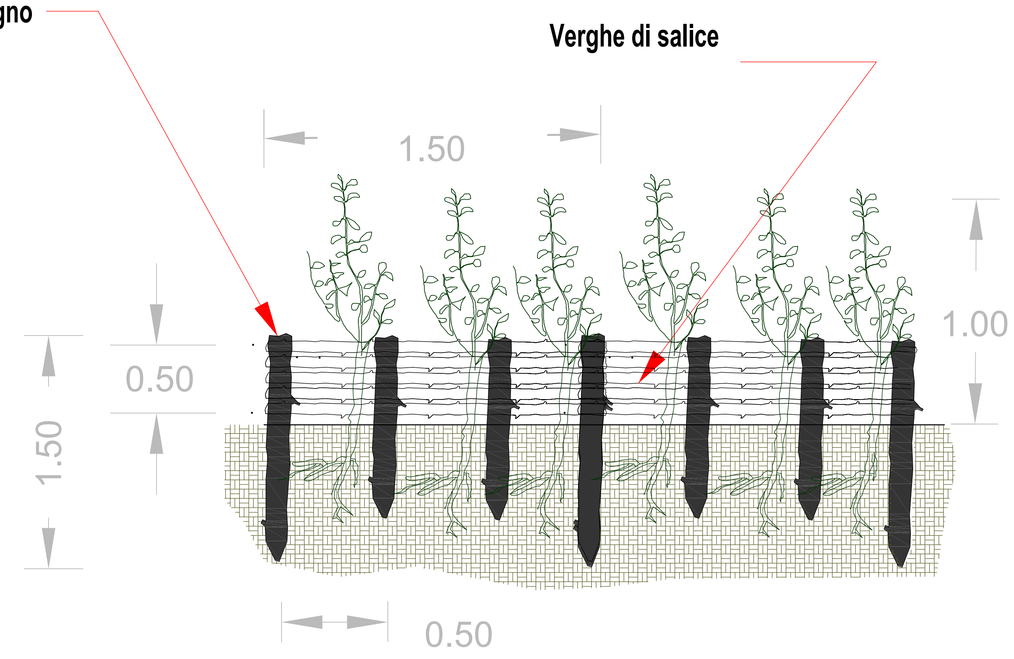

PROSPETTO

COMUNE DI CANDIDA
PROVINCIA DI AVELLINO

INTERVENTO DI MIGLIORAMENTO E POTENZIAMENTO DELLE STRADE COMUNALI INTERPODERALI GAUDI-PEZZE IN AGRO DI CANDIDA E VALLE - PEZZE-CERZETO-GAUDI IN AGRO PAROLISE

- **COMMITTENTE :**
  COMUNE DI CANDIDA *(CAPOFILA)* - COMUNE DI PAROLISE

PROGETTO DEFINITIVO/ESECUTIVO

Elaborato:

- PARTICOLARI COSTRUTTIVI: OPERE DI INGEGNERIA NATURALISTICA

Scala:	Scala: 1:20
Data:	Dicembre 2018
Numero Progetto:	
File di riferimento:	
Gruppo di lavoro:	
Tavola n°:	C.9

Il R.U.P.

Il Progettista
U.T.C.

A NORMA DI LEGGE IL PRESENTE ELABORATO NON POTRA' ESSERE RIPRODOTTO, NE' CONSEGNATO A TERZI NE' UTILIZZATO PER SCOPI DIVERSI DA QUELLO DI DESTINAZIONE SENZA L'AUTORIZZAZIONE DEI PROGETTISTI