COMUNE DI CANDIDA
PROVINCIA DI AVELLINO

Intervento di miglioramento e potenziamento delle strade comunali interpoderali Gaudi-Pezze in agro di Candida e Valle - Pezze- Cerzeto- Gaudi in agro Parolise.

- **COMMITTENTE** :

COMUNE DI CANDIDA *(CAPOFILA)* - COMUNE DI PAROLISE

PROGETTO DEFINITIVO/ESECUTIVO

Elaborato:

- PROFILI LONGITUDINALI: VIA CERZETO 2° TRATTO - VIA GAUDI (PAROLISE)

Scala:
SCALA 1:50

Data:
Dicembre 2018

Numero Progetto:

File di riferimento:

Gruppo di lavoro:


Tavola n°:
C.25

Il R.U.P.

Il Progettista

A NORMA DI LEGGE IL PRESENTE ELABORATO NON POTRA' ESSERE RIPRODOTTO, NE' CONSEGNATO A TERZI

PROFILO - VIA CERZETO 2° TRATTO

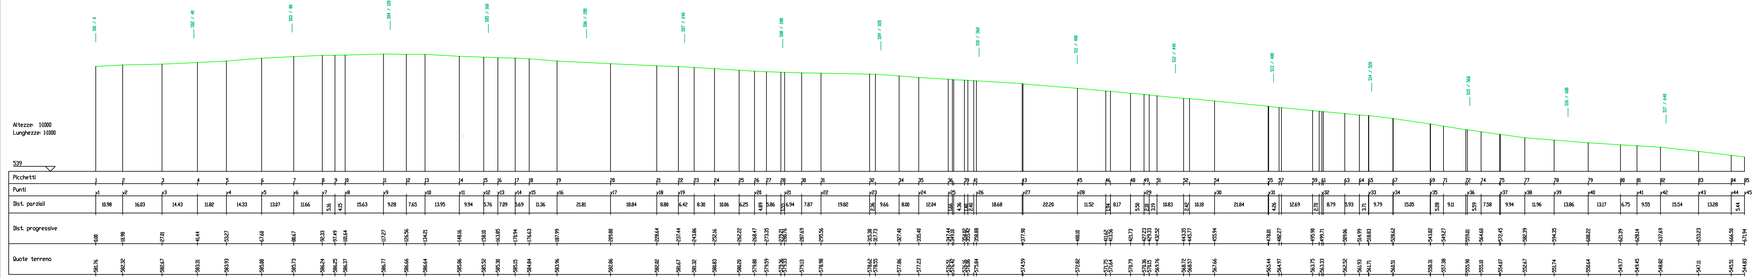

PROFILO - VIA GAUDI

